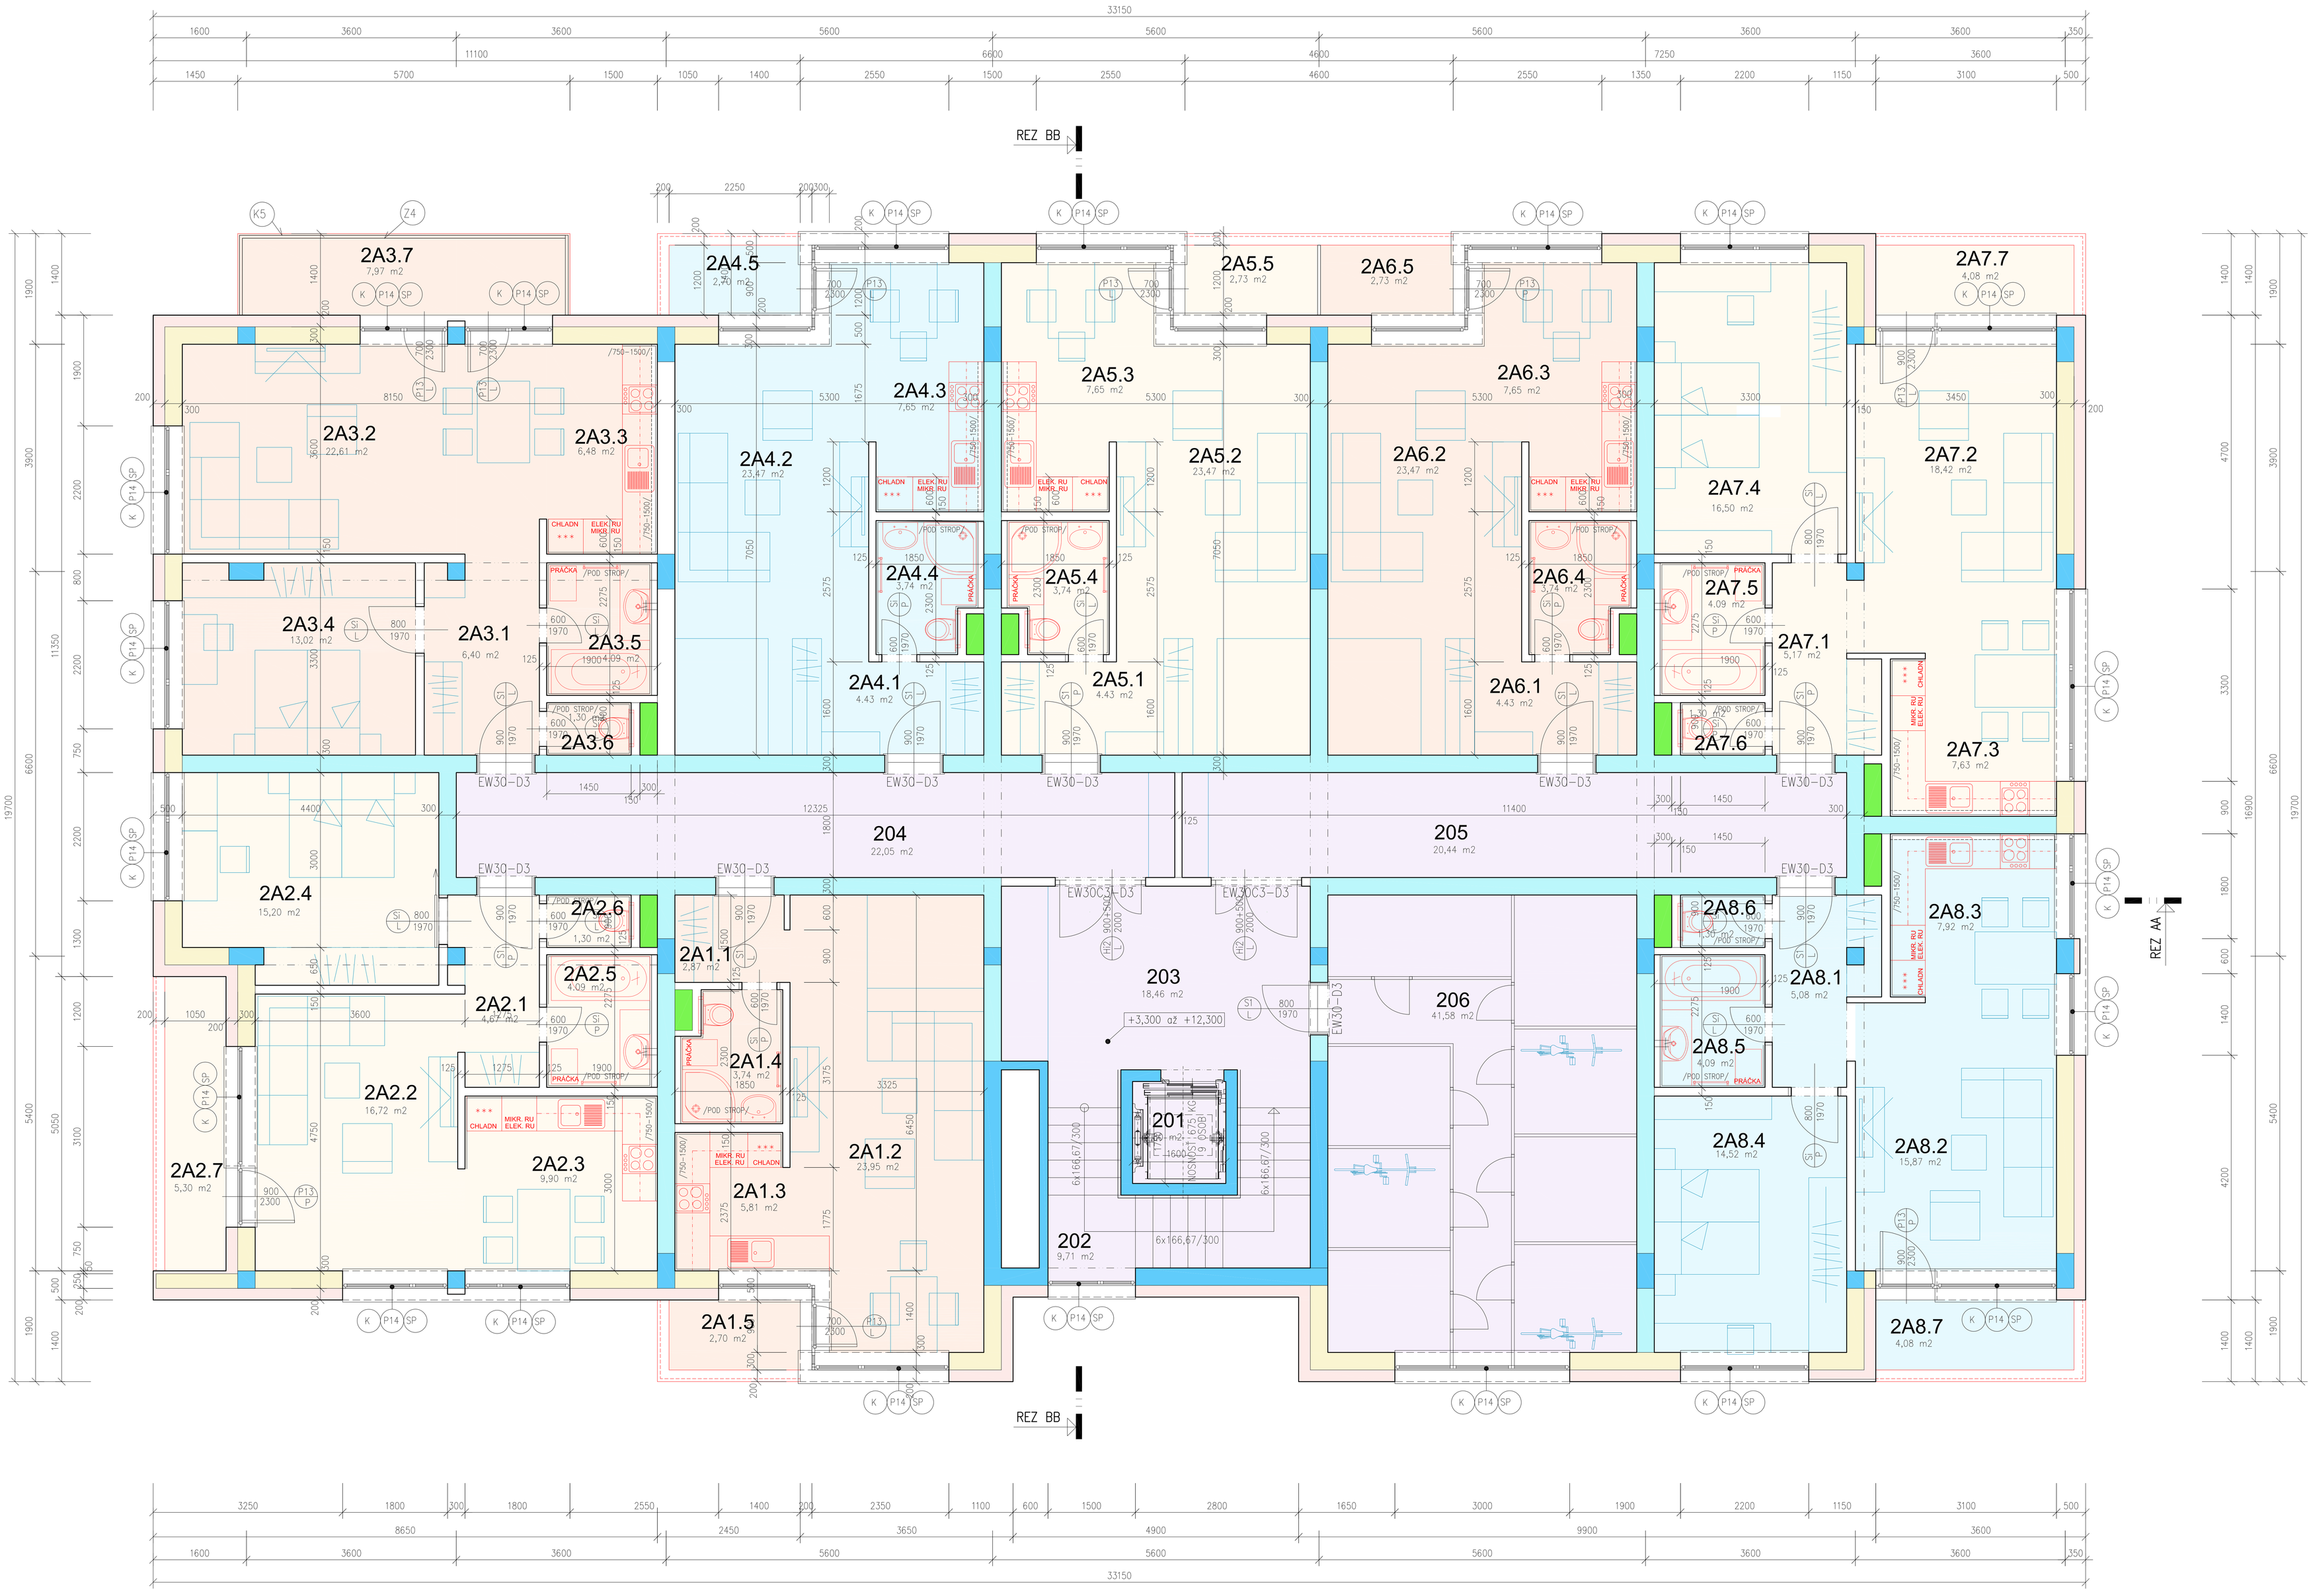
REZ BB
REZ AA
2A3.7
7,97 m2
2A4.5
2,70 m2
2A5.5
2,73 m2
2A6.5
2,73 m2
2A7.7
4,08 m2
2A3.2
22,61 m2
2A3.3
6,48 m2
2A4.3
7,65 m2
2A5.3
7,65 m2
2A6.3
7,65 m2
2A4.2
23,47 m2
2A5.2
23,47 m2
2A6.2
23,47 m2
2A7.4
16,50 m2
2A7.2
18,42 m2
2A3.4
13,02 m2
2A3.1
6,40 m2
2A3.5
4,09 m2
2A4.4
3,74 m2
2A5.4
3,74 m2
2A6.4
3,74 m2
2A7.5
4,09 m2
2A7.1
5,17 m2
2A4.1
4,43 m2
2A5.1
4,43 m2
2A6.1
4,43 m2
2A3.6
2A7.6
2A7.3
7,63 m2
204
22,05 m2
205
20,44 m2
2A2.4
15,20 m2
2A2.6
1,30 m2
2A1.1
2,87 m2
2A2.5
4,09 m2
2A2.1
4,67 m2
203
18,46 m2
+3,300 až +12,300
206
41,58 m2
2A8.6
1,30 m2
2A8.3
7,92 m2
2A8.1
5,08 m2
2A8.5
4,09 m2
2A2.2
16,72 m2
2A1.4
3,74 m2
201
2A2.7
5,30 m2
2A2.3
9,90 m2
2A1.3
5,81 m2
2A1.2
23,95 m2
202
9,71 m2
2A8.4
14,52 m2
2A8.2
15,87 m2
2A1.5
2,70 m2
2A8.7
4,08 m2
EW30-D3
EW30C3-D3
PRAČKA
/POD STROP/
CHLADN
ELEK. RU
MIKR. RU
33150